



Գլխավոր հատակագիծ Մ1:500

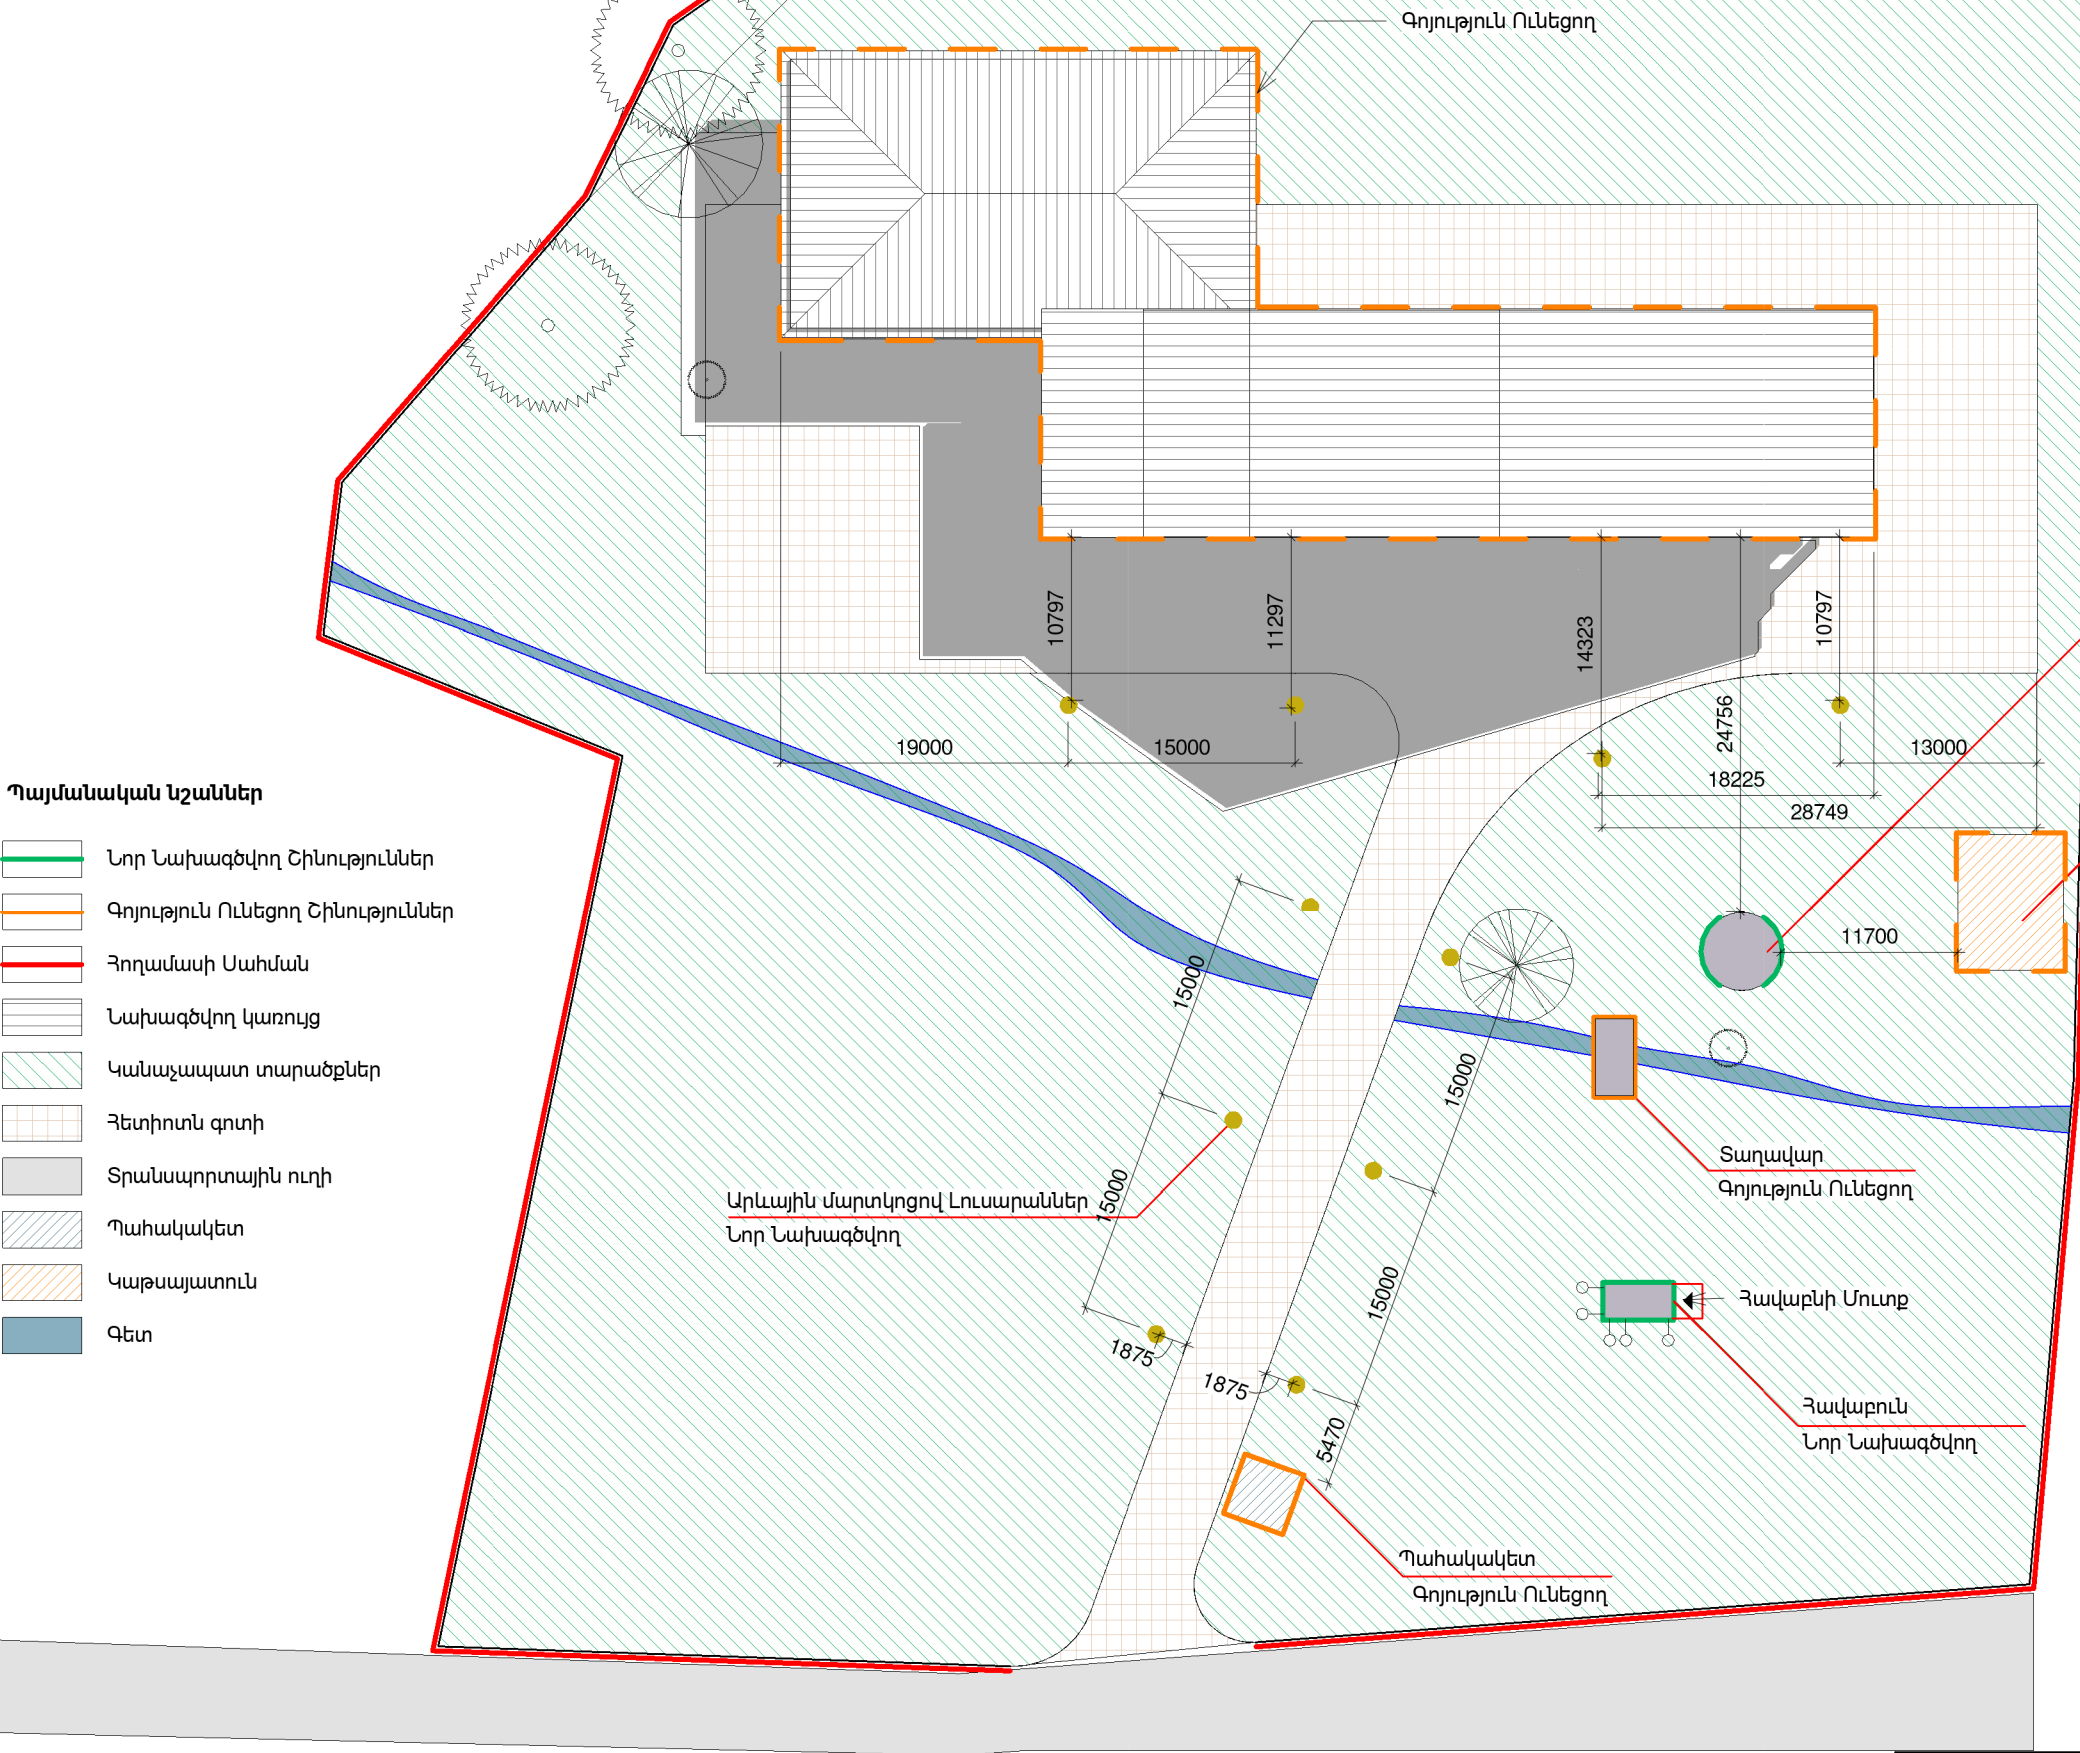

- Պայմանական նշաններ**
- Նոր Նախագծվող Շինություններ
  - Գոյություն Ունեցող Շինություններ
  - Հողամասի Սահման
  - Նախագծվող կառույց
  - Կանաչապատ տարածքներ
  - Հետիոտն գոտի
  - Տրանսպորտային ուղի
  - Պահակակետ
  - Կաթսայատուն
  - Գետ

Խարույկի Տաղավար  
Նոր Նախագծվող




Կաթսայատուն  
Գոյություն Ունեցող

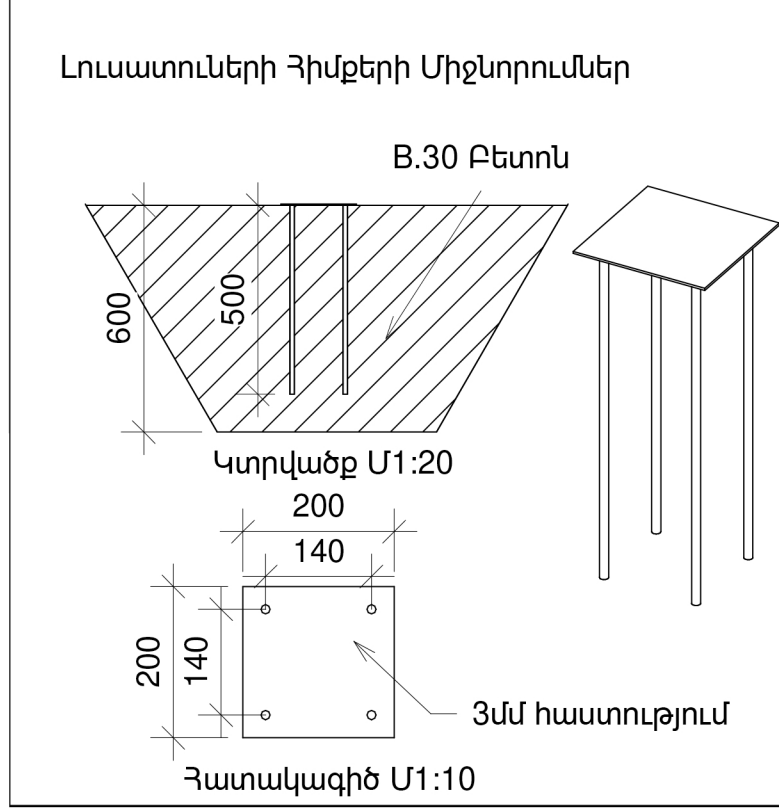



**Արևային մարտկոցով լուսատուների տեղադրման բազատրագիր**  
Ընտրված հատվածում փոսի փորում 60սմ խորությամբ և 40սմ լայնքով: Տեղադրել 4 ոտքերով միջնորմ ըստ տրված գծագրի: Միջնորմի շուրջը լցնել 300Մ բետոն:

© "ՈՒՐԲԱՆ ՅՈՒՆԻՏ" ՍՊԸ www.urban-unit.com info@urban-unit.com Հեռ.՝ +374 10270387		Չարթունք հանգստյան տուն Կոտայքի մ. Աղավնաձոր համայնք, Դշո աղբյուր թաղամաս թիվ 15		ԱԳ
Տնօրեն		Թ.Փեթրոյան	Պատվիրատու՝ Ագրոբիզնեսի հետազոտությունների և կրթության միջազգային կենտրոն	
ՆԳՃ		Լ.Հարությունյան		
Ճարտարապետ		Ա.Հարությունյան	Գլխավոր հատակագիծ Մ 1:500	Ամսաթիվ 19.08.20
				Թերթ Ճ-02
				Լիցենզիա N12165

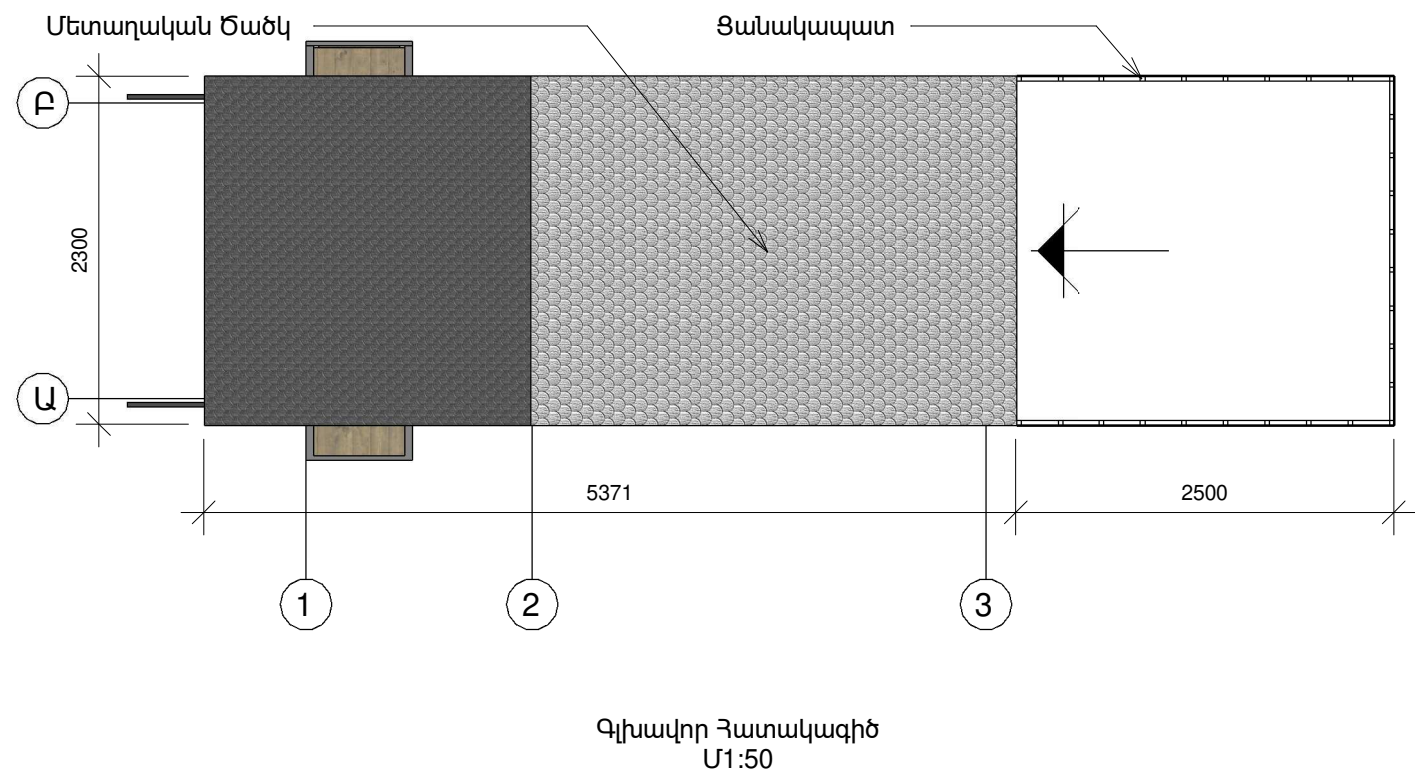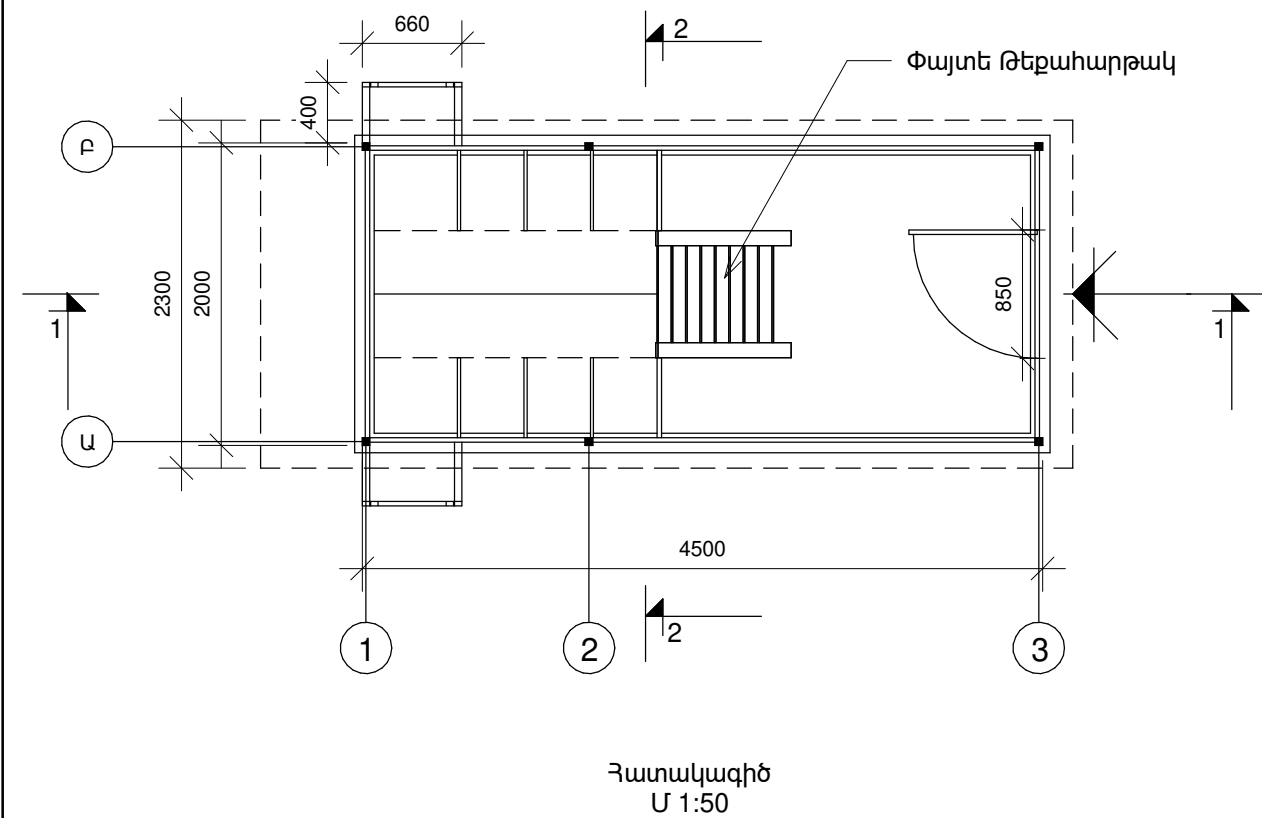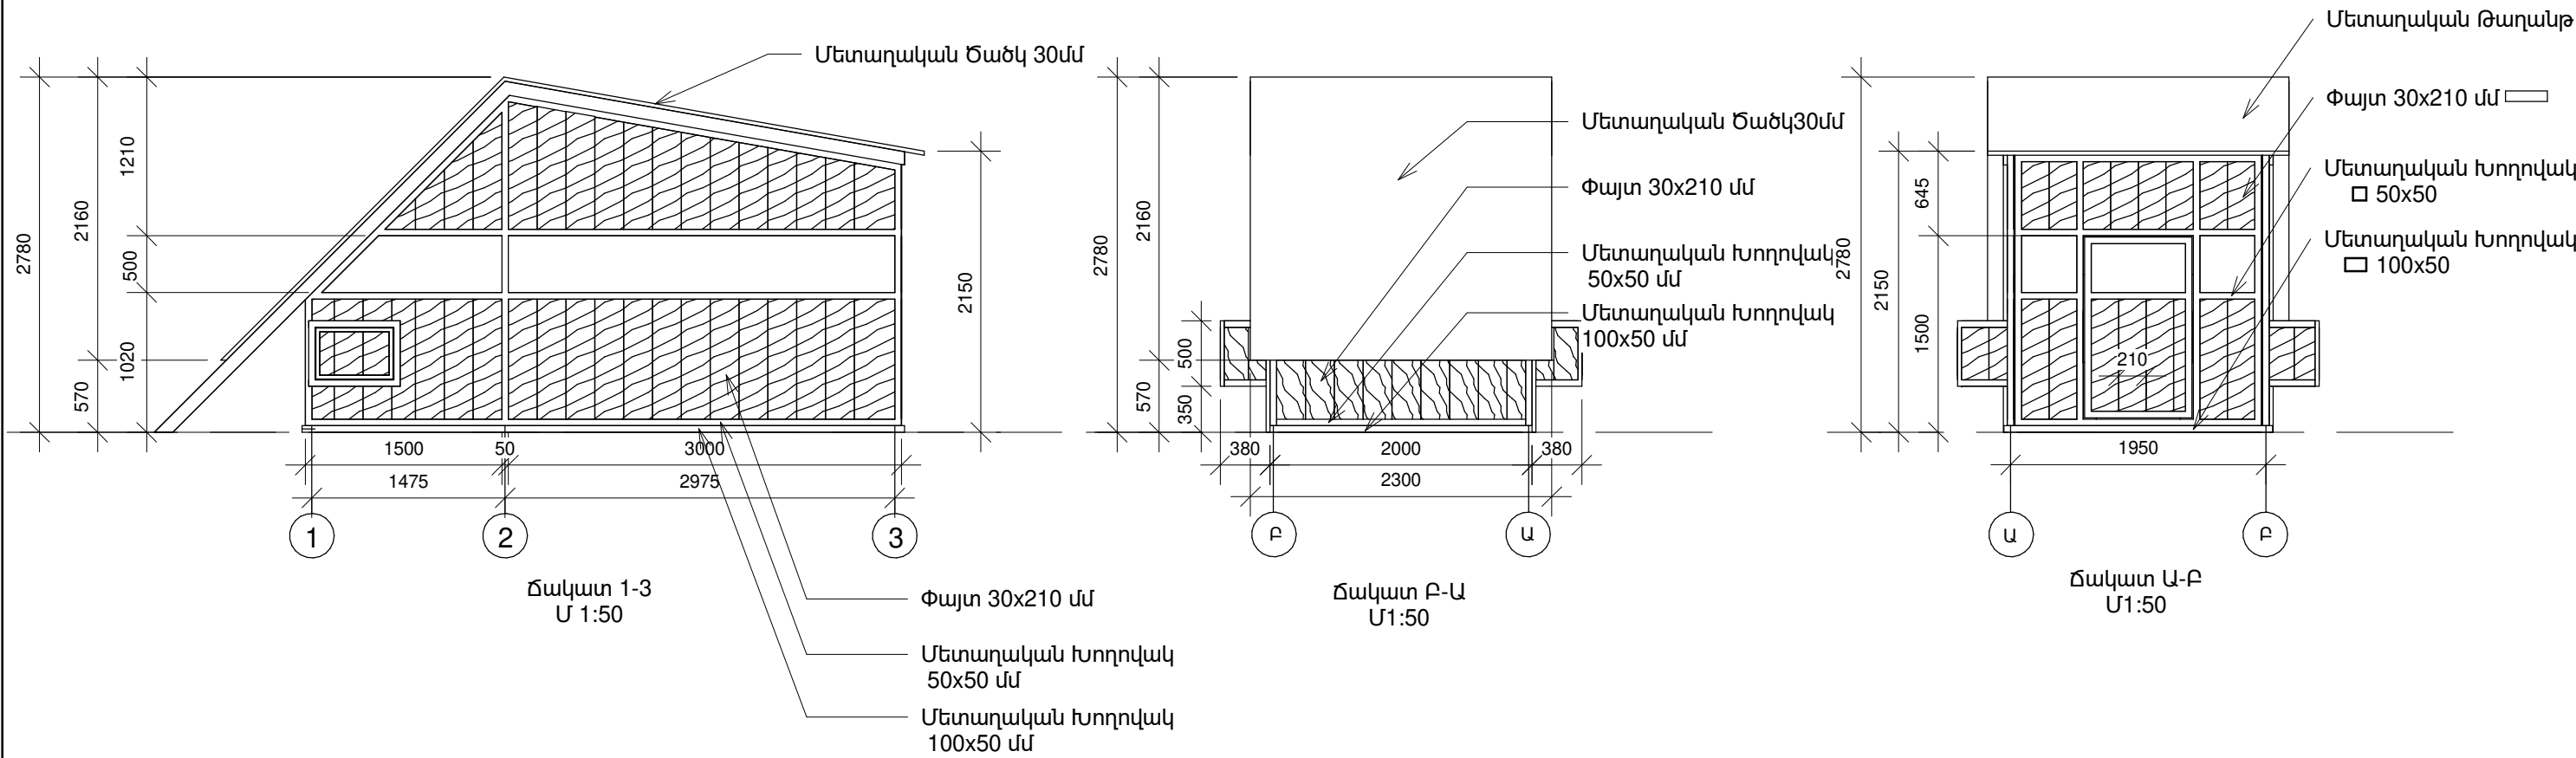
ՀԱՎԱՐՆԻ ՆԱԽԱԳԻԾ





© "ՈՒՐԱՆ ՑՈՒԹ" ՍՊԸ www.urban-unit.com info@urban-unit.com Հեռ. +374 10270387			Չարթոնք հանգստյան տուն Կոտայքի մ. Աղավնաձոր համայնք, Ղշո աղբյուր թաղամաս թիվ 15			ԱԳ	
Տնօրեն		Թ. Փեթրոյան	Հավաքնի գծագրեր			Ամսաթիվ	Թերթ
ՆԳՃ		Լ. Հարությունյան				19.08.20	Ծ-03
Ճարտարապետ		Ա. Հարությունյան				Լիցենզիա N12165	

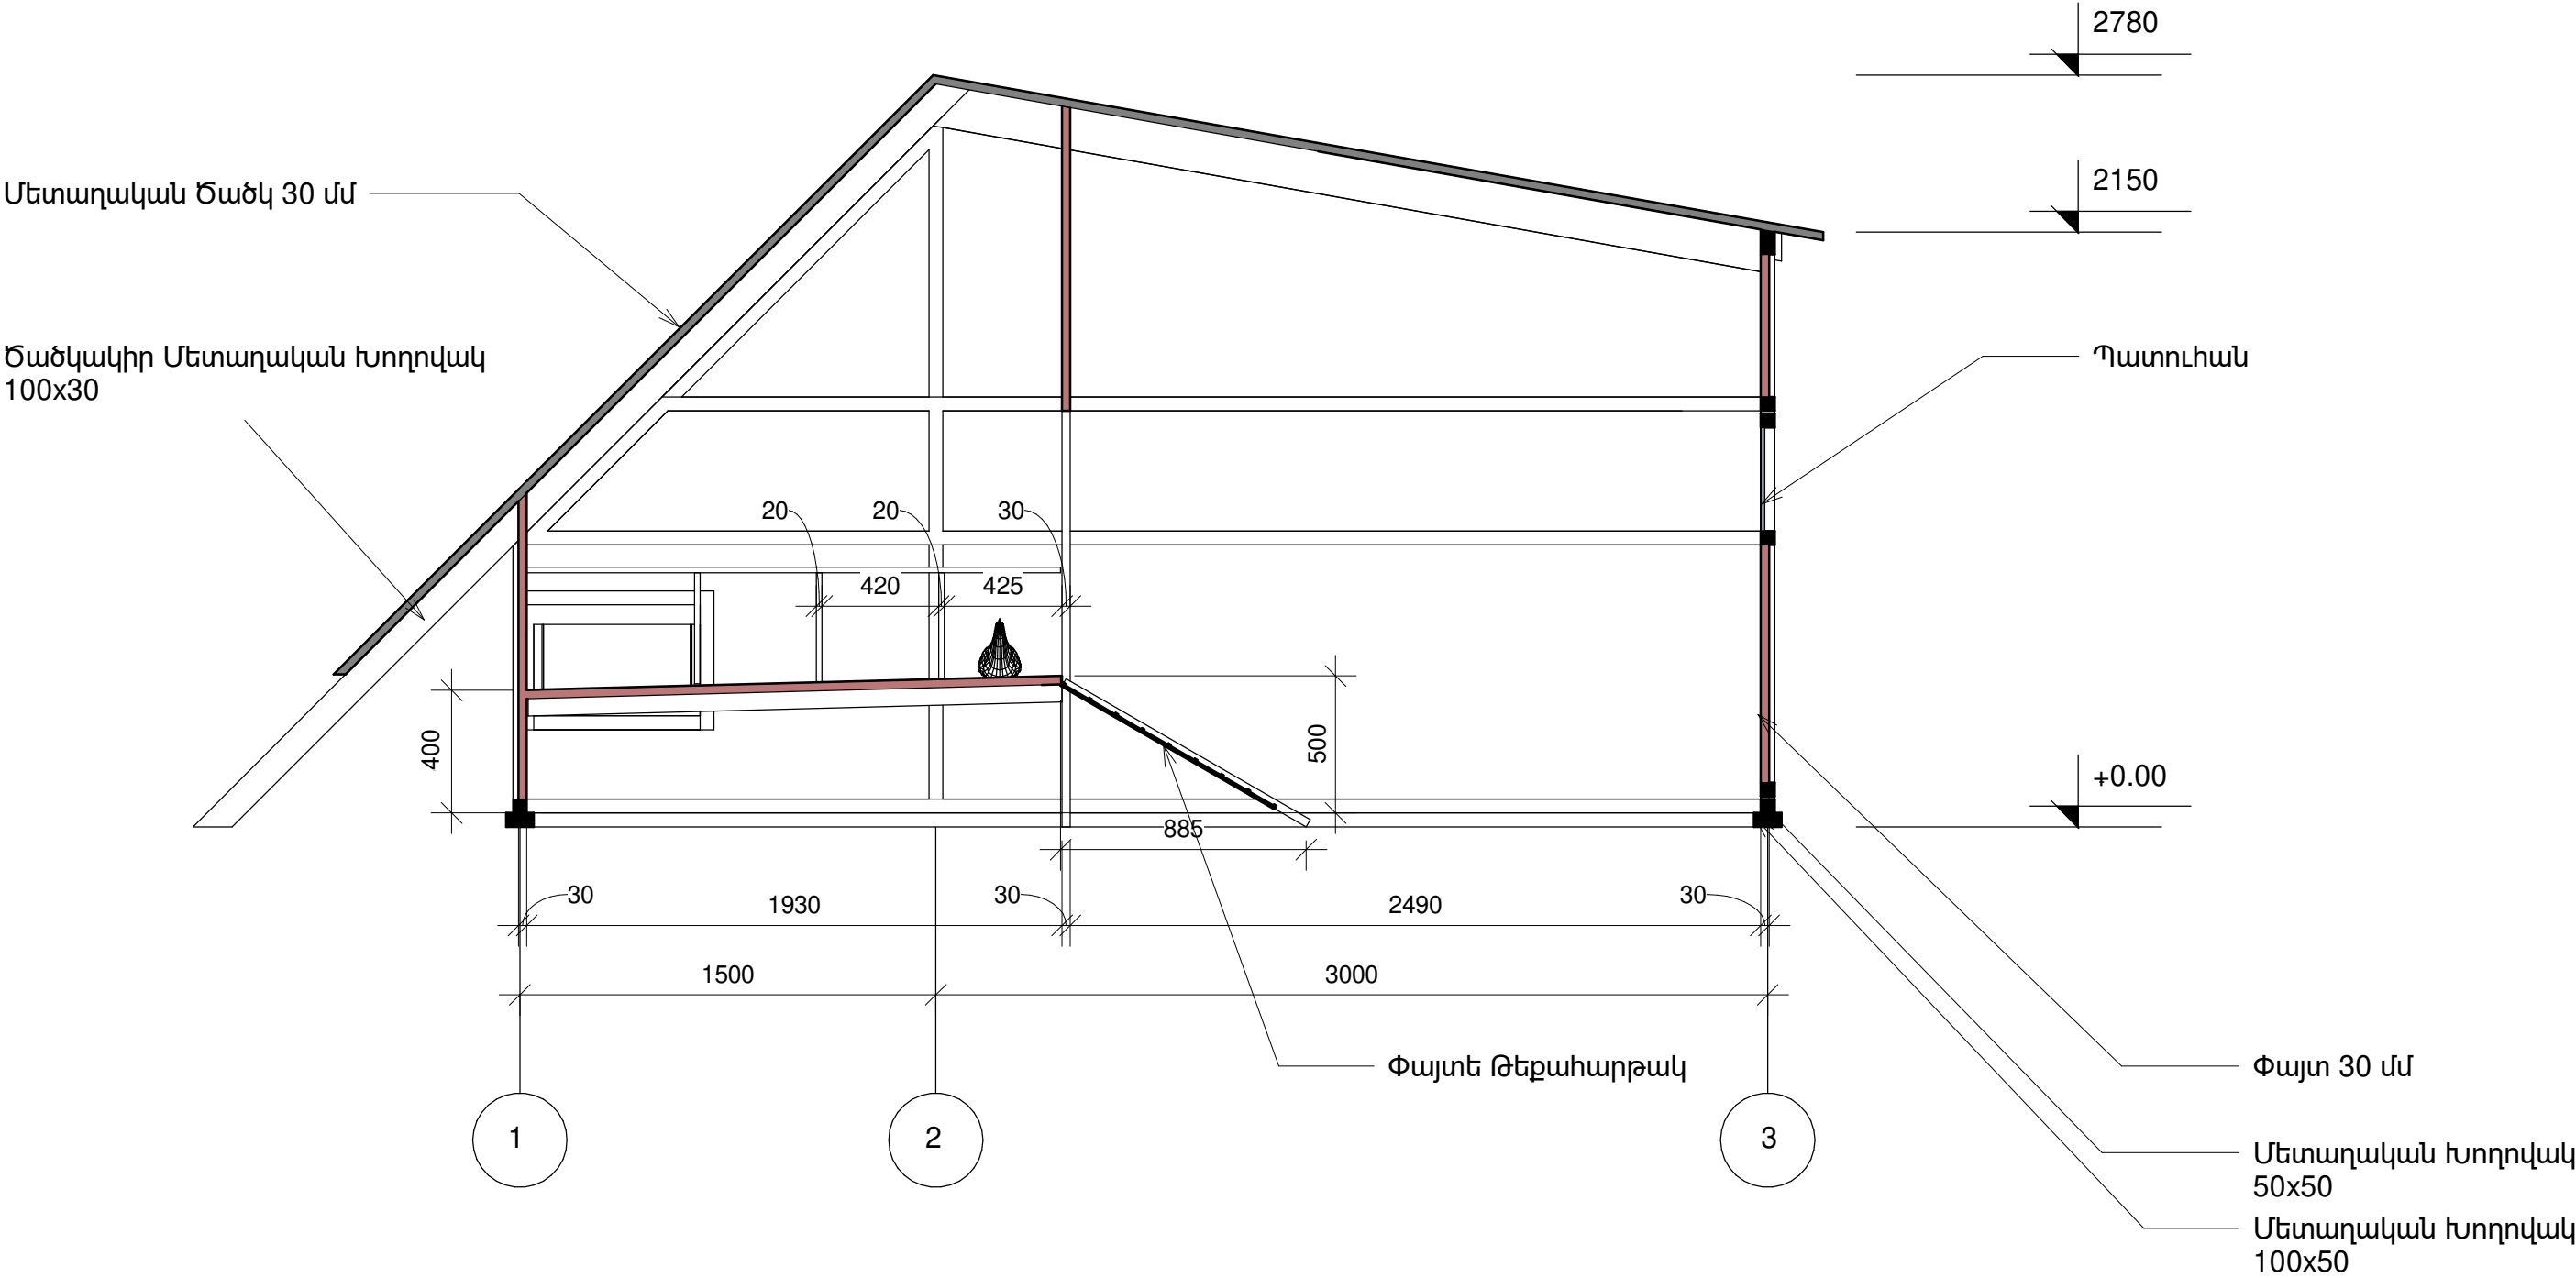


ՀԱՎԱՐՆԻ ՆԱԽԱԳԻԾ




Կտրվածք 1-1  
Մ1:25

© "ՈՒՐԱՆ ՑՈՒՆԻԹ" ՍՊԸ www.urban-unit.com info@urban-unit.com Հեռ.՝ +374 10270387			Չարթոնք հանգստյան տուն Կոտայքի մ. Աղավնաձոր համայնք, Ղշո աղբյուր թաղամաս թիվ 15			ԱԳ	
Տնօրեն		Թ. Փեթրոյան	Պատվիրատու՝ Ազրոբիզնեսի հետազոտությունների և կրթության միջազգային կենտրոն			Ամսաթիվ	
ՆԳԾ		Լ. Հարությունյան				19.08.20	
Ճարտարապետ		Ա. Հարությունյան				Ծ-03-2	
						Լիցենզիա N12165	


ՀԱՎԱՐՆԻ ՆԱԽԱԳԻԾ

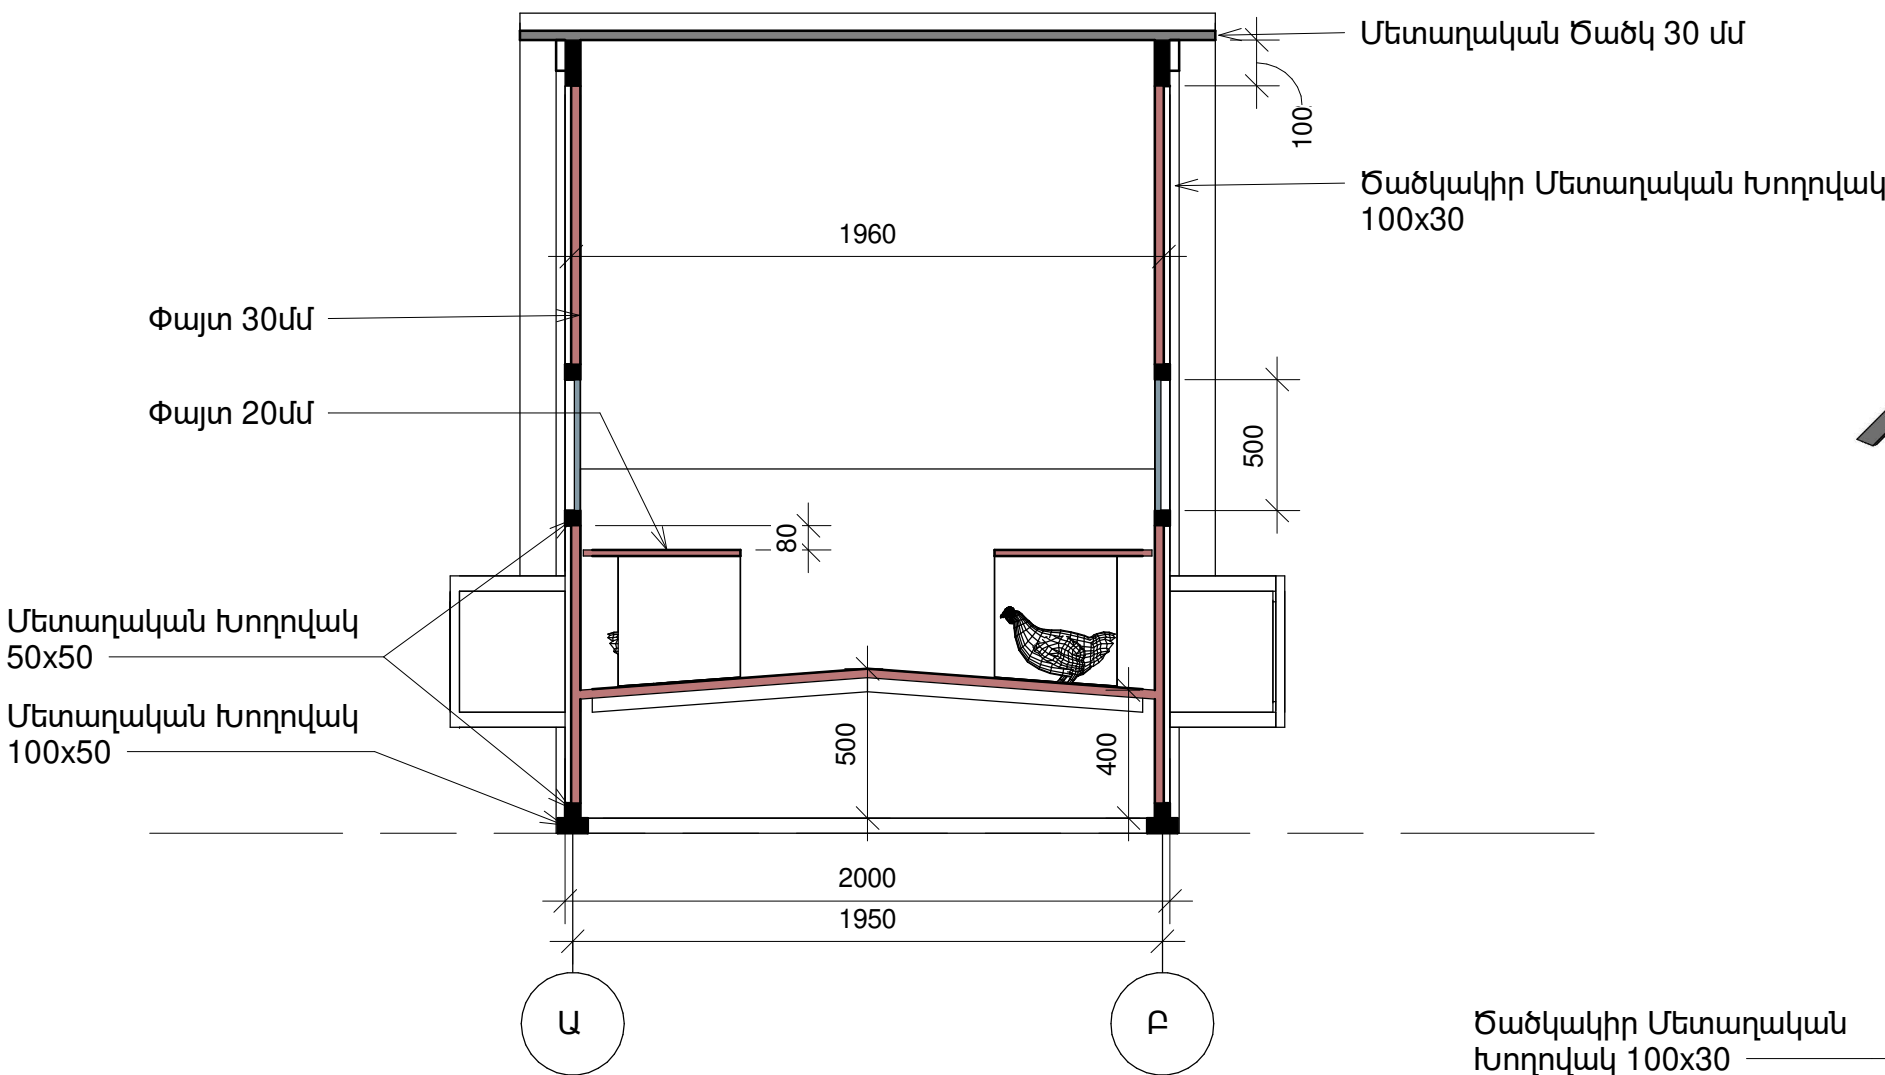

Կտրվածք 2-2  
Մ1:25

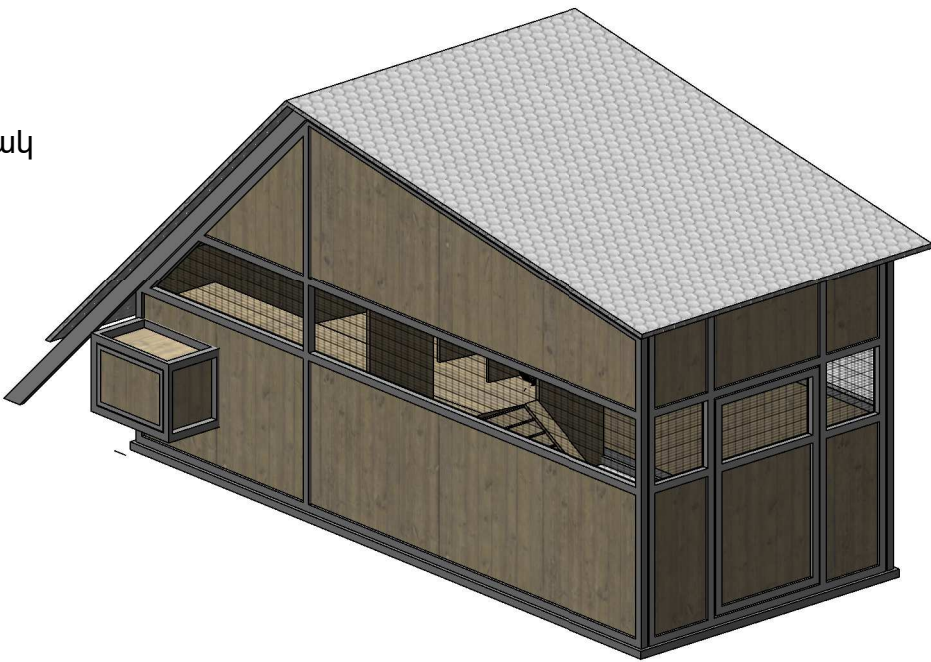


Հեռանկար  
Մ1:45

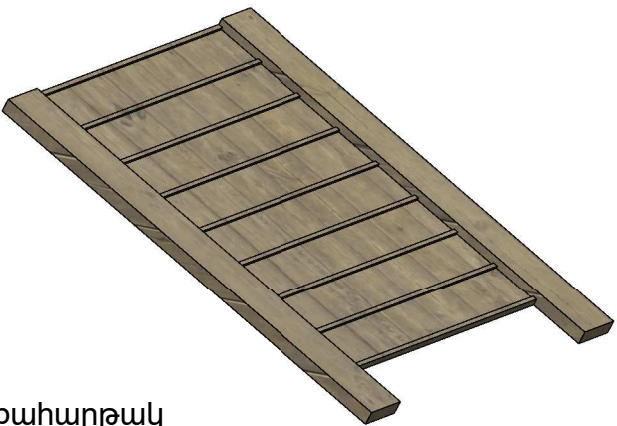

Թեքահարթակ  
Մ1:15

Ճածկակիր Մետաղական  
խողովակ 100x30

Մետաղական խողովակ 50x50

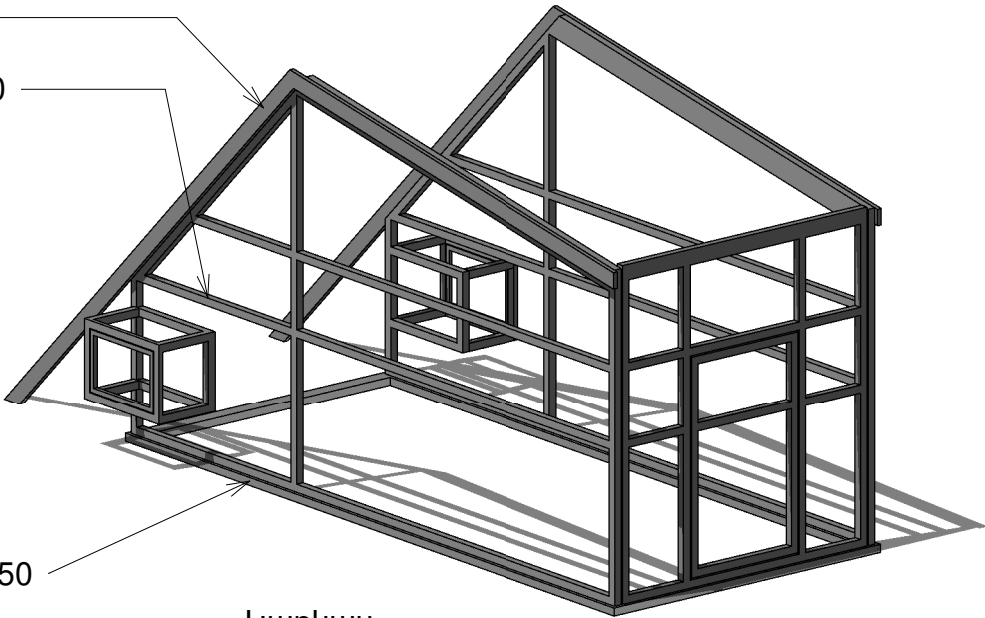



Կարկասակիր  
Մետաղական խողովակ 100x50

Կառկաս  
Մ1:50


Ծանոթություն

Շարժական հավաքույնը կառուցել երկաթե կարկասով՝ ըստ տրված կոնստրուկտորական հաշվարկի:  
Հավաքույնը դրսի կողմից երեսապատվում է 3մմ հաստությամբ փայտերով: Դրվում է 50մմ հաստությամբ ջերմամեկուսիչ միջնորմ, իսկ ներսի կողմից երեսապատվում է 6մմ հաստությամբ OSB-փայտերով: Տանիքը ծածկվում է մետաղական թիթեղով: Լուսամուտների հատվածը փակվում է 5մմ x5մմ մետաղական ցանցով:

© "ՈՒՐԱՆ ՑՈՒՆԻԹ" ՍՊԸ www.urban-unit.com info@urban-unit.com Հեռ.՝ +374 10270387			Չարթունք հանգստյան տուն Կոտայքի մ. Աղավաճաձոր համայնք, Դշո աղբյուր թաղամաս թիվ 15			ԱԳ	
Տնօրեն		Թ. Փեթրոյան	Պատվիրատու՝ Ազրիբիզնեսի հետազոտությունների և կրթության միջազգային կենտրոն			ՀԱՎԱԲՆԻ ՆԱԽԱԳԾԻ	
ՆԳՃ		Լ. Հարությունյան				Ամսաթիվ	
Ճարտարապետ		Ա. Հարությունյան	19.08.20		Ծ-03-3		
			Լիցենզիա N12165				




ՀԱՎԱՐՆԻ ՄԵՏԱՂԱԿԱՆ ՀԻՄՆԱԿՄԱԽՔԻ ԵՌԱԶԱՓ ՏԵՍՔ, Մ1:20

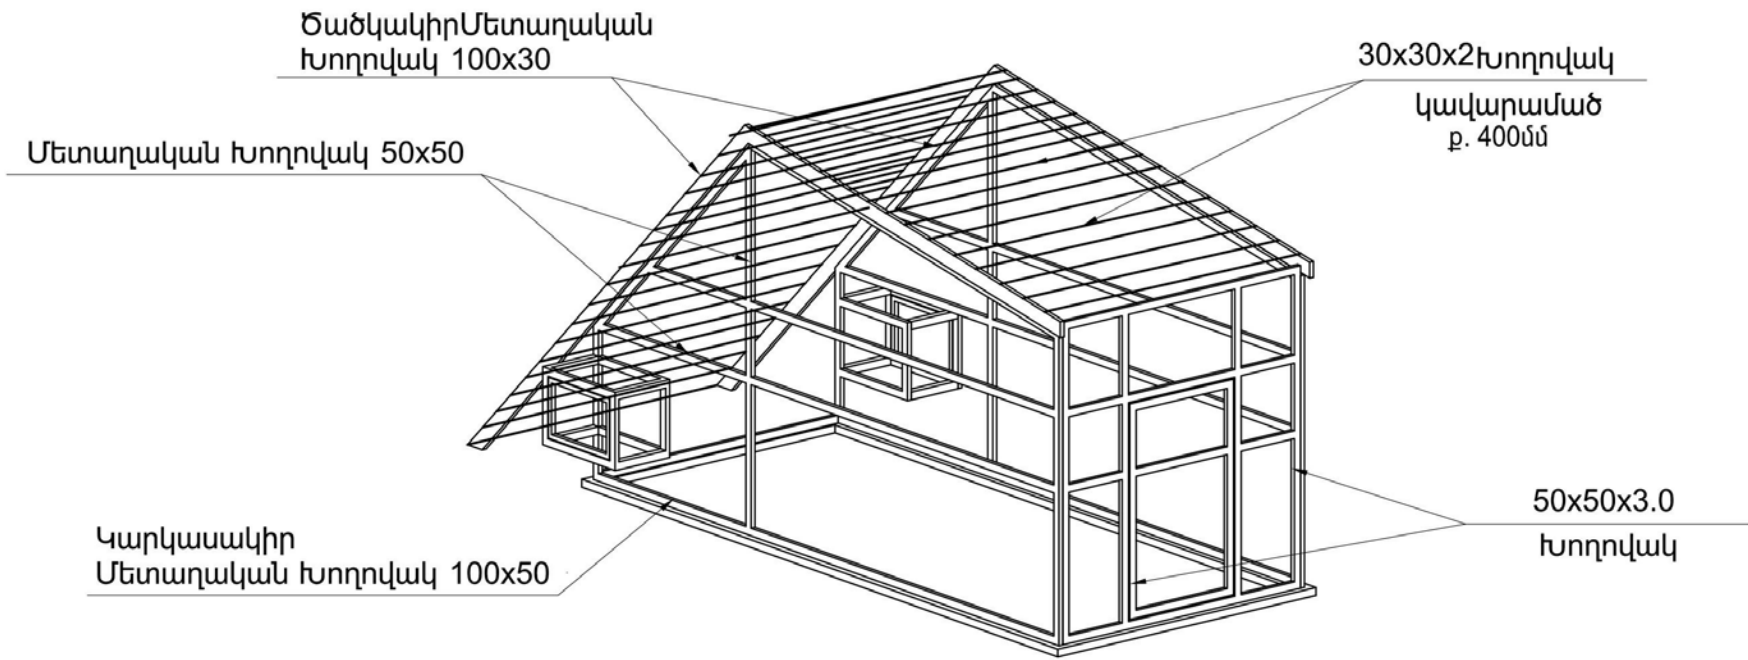

ՄԵՏԱՂԱԿԱՆ ՏԱՐՐԵՐԻ ՄԻԱՑՄԱՆ ՀԱՆԳՈՒՅՑ,  
Մ1:20

ՄԵՏԱՂԱԿԱՆ ԷԼԵՄԵՆՏՆԵՐԻ ՄԱՍՆԱԳԻՐ

Տարր №	Ն Շ Ա Ն Ա Կ Ո Ւ Մ Ը		Երկարությունը	Քանակը (հատ)	Քաշը 1 էլ. համար (կգ)	Ընդամենը (կգ)	ГОСТ
ՏԱՆԻՔԻ ՄԵՏԱՂԱԿԱՆԱՆ ՀԻՄՆԱԿՄԱԽՔ							
	կարկաս, խողովակ	□50x50x3.0	ΣL= 82.0 մ	-	-	348.5	30245-2003
	ուղղանկյուն խող.	□100x40x3.0	ΣL= 15.0 մ	-	-	93.0	
	կավարամած	□30x30x2.0	ΣL= 90.0 մ	-	-	171.0	
ԸՆԴԱՄԵՆԸ (կգ)						612.5	
ԹԱՓՈՆՆԵՐ (կգ) 10%						61.250	
ԵՌՔԱԿԱՐԵՐ (կգ) 2%						12.250	
ԱՄԲՈՂՋԸ (տ)						686.0	

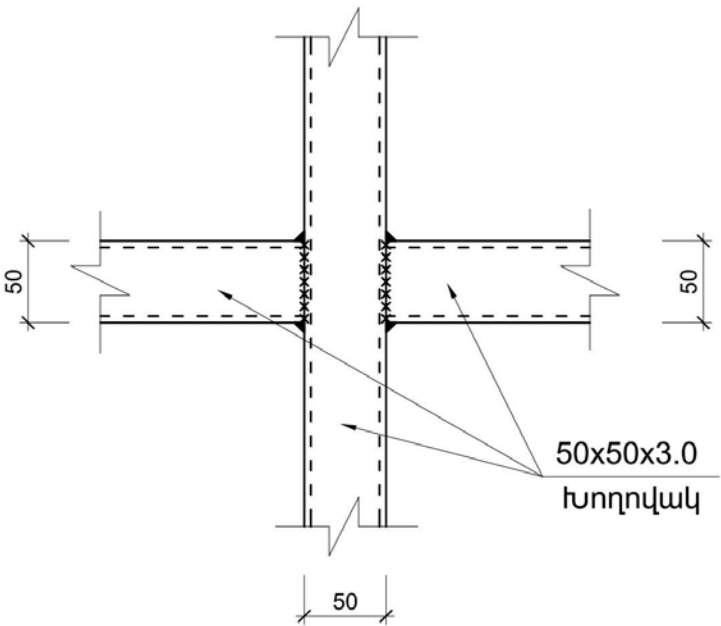

ԾԱՆՈԹՈՒԹՅՈՒՆ

- Եռակցման կարերի հաստությունները ընդունել եռակցվող տարրերի հաստություններից փոքրին հավասար: Բոլոր մետաղական էլեմենտները հարկավոր է մաքրել, հղկել և ներկել հակակոռոզիոն ներկերով:
- Պողպատի դասը ընդունել С235 : Եռակցումը կատարել Յ42 էլեկտրոդով:
- Բոլոր տարրերի չափերը տես ճարտարապետական մասում:

© "ՈՒՐԲԱՆ ՑՈՒՆԻԹ" ՍՊԸ www.urban-unit.com info@urban-unit.com Հեռ.՝ +374 10270387			Չարթունք հանգստյան տուն Կոտայքի մ. Աղավաճի համայնք, Ղշո աղբյուր թաղամաս թիվ 15		ԱԳ
Տնօրեն		Թ.Փեթրոյան	Պատվիրատու՝ Ազրոբիզնեսի հետազոտությունների և կրթության միջազգային կենտրոն		
ՆԳՃ		Լ.Հարությունյան			
Ճարտարապետ		Ա.Հարությունյան	Հավաքնի կոնստրուկտորական գծագիր	Ամսաթիվ 19.08.20	Թերթ Ճ-04
Լիցենզիա N12165					